
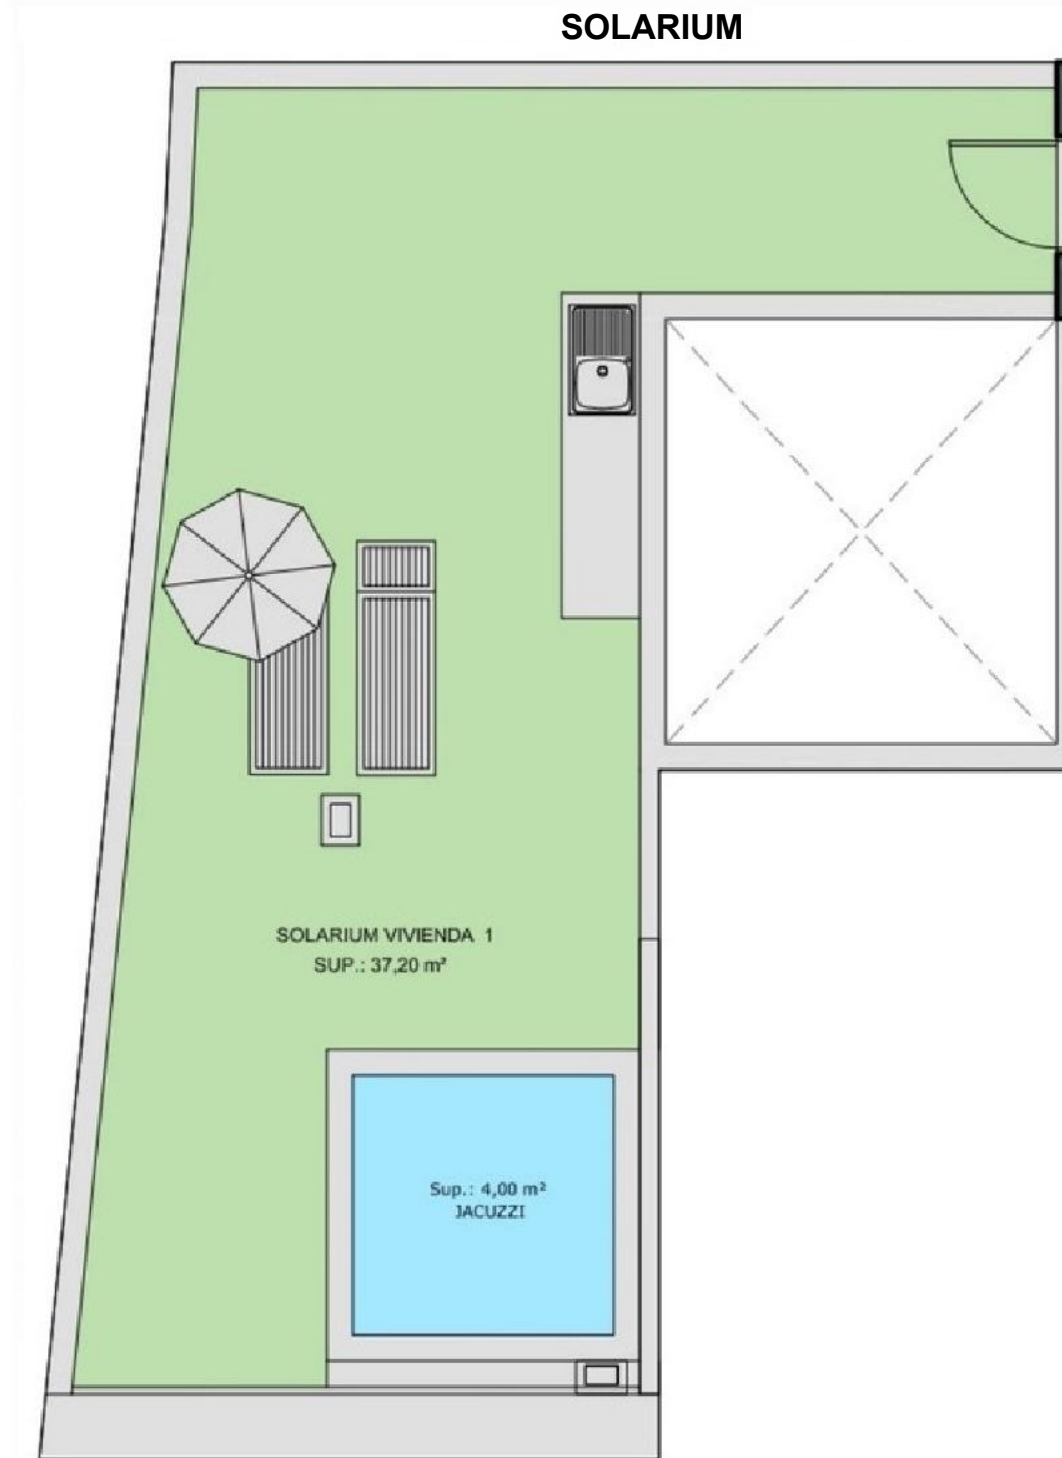


EDIFICIO DE 7 VIVIENDAS CON GARAJE Y SOLARIUMS

CALLE DEL MAR EN PILAR DE LA HORADADA (ALICANTE)

VIVIENDA 1

PLANTA BAJA

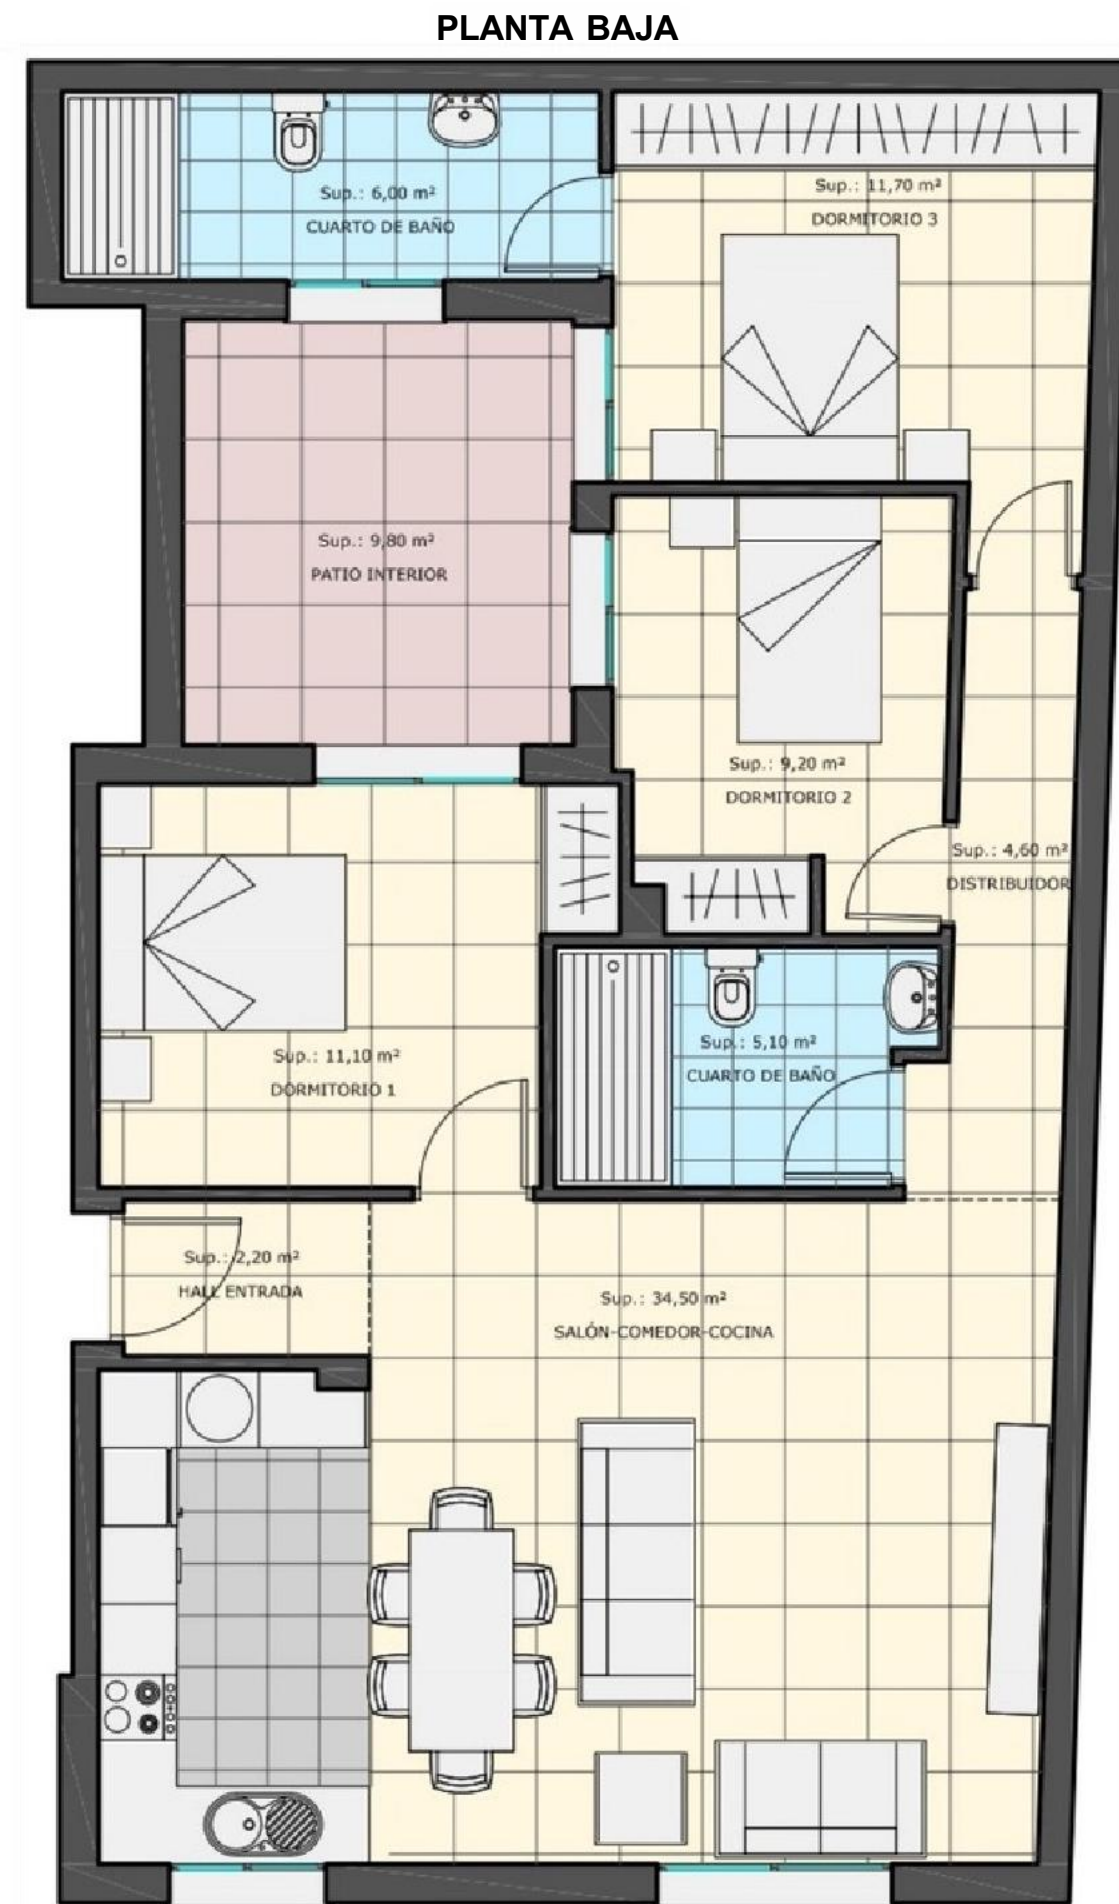

CALLE DEL MAR

VIVIENDA 1

ESCALA 1/75